


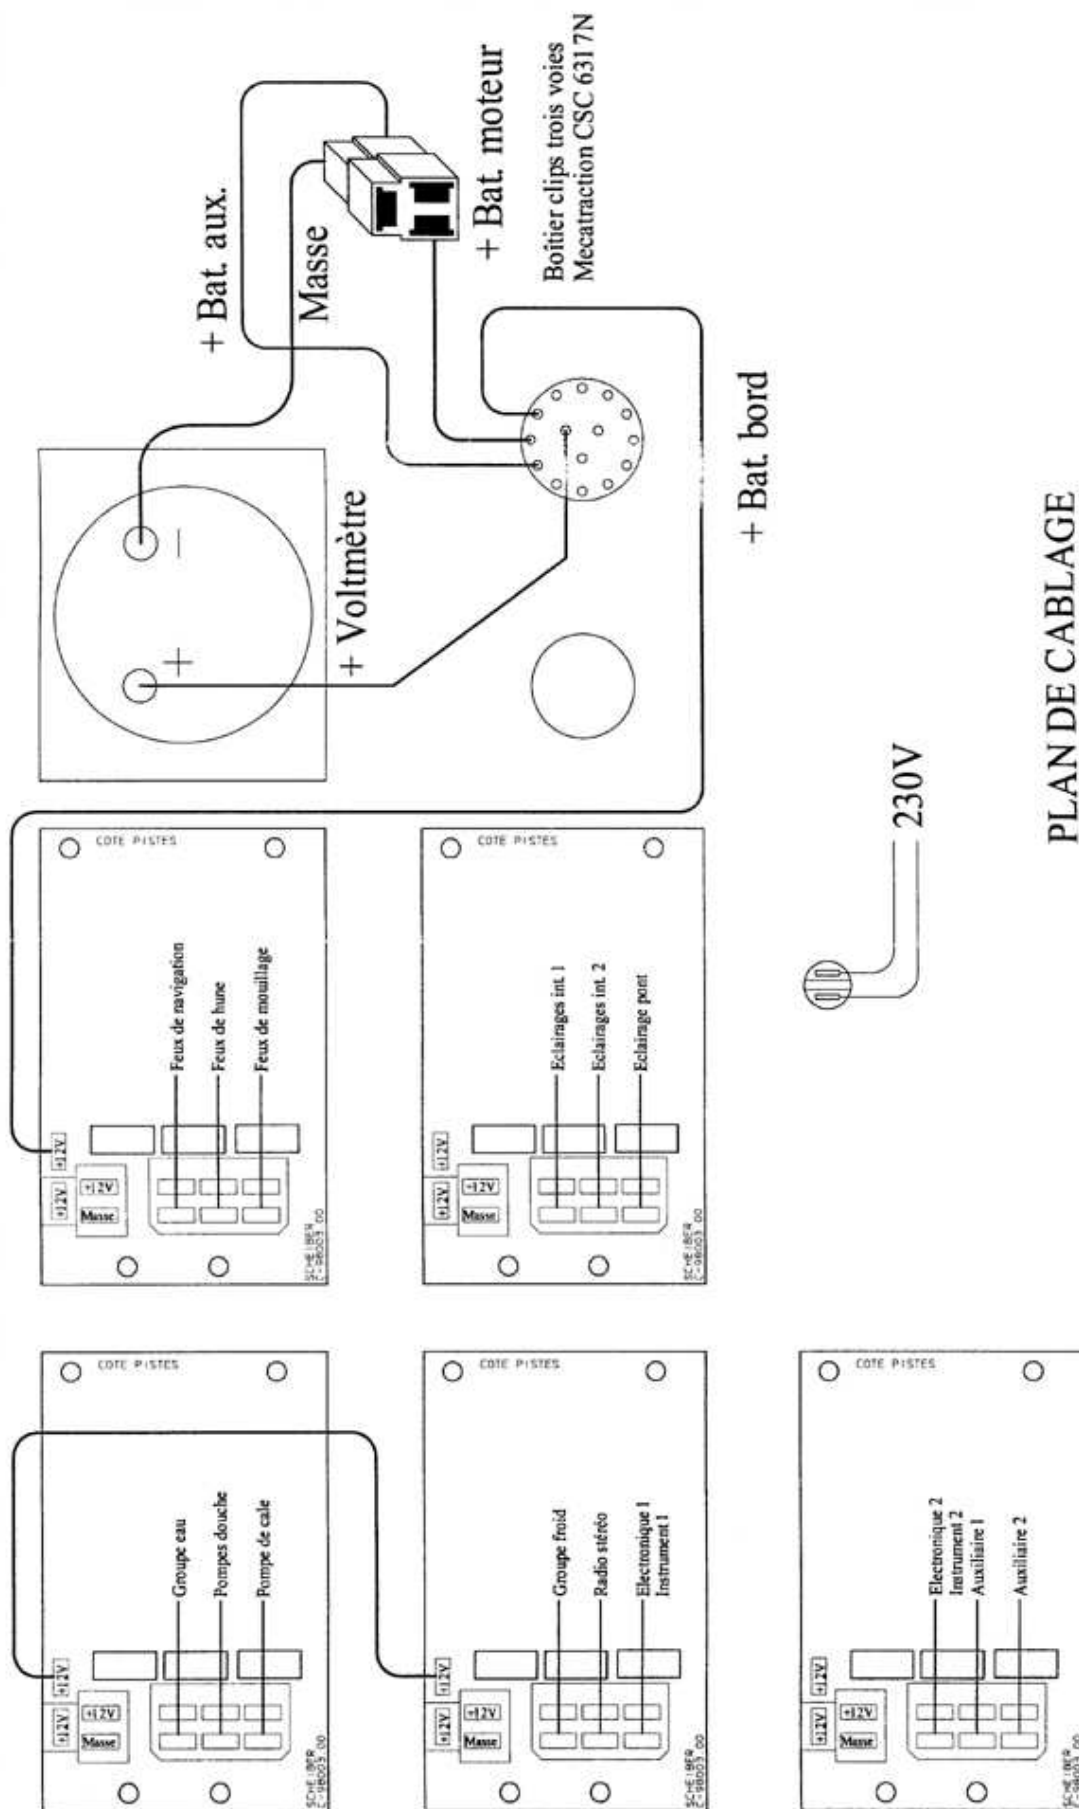

PLAN DE CABLAGE

SCHNEIDER 851 20 Saint Pierre du Chemin Tél 02 51 51 73 71 Fax 02 51 51 75 01	Désignation: TABLEAU ELECT 98 NORME CE 972904 972913		Echelle: 46.98003		Dessiné par: P.LAMBERT		Le: 24/1/98	
	36.16200.00 36.16210.00		Réf CAO: F.98003b		Conçue: Rev: 00		Page: 1/1	

Création et mise à jour de SCHNEIDER. Tous les droits sont réservés. Toute réimpression ou utilisation non autorisée sans la permission écrite de la SCHNEIDER est formellement interdite.